


KETURIŲ KAMBARIŲ BUTAS: 102,39 m²


Priepļaukos g. 4-16, Kačerginė

KAINA SU DALINE APDAILA: 139 239 Eur

1 aukštas

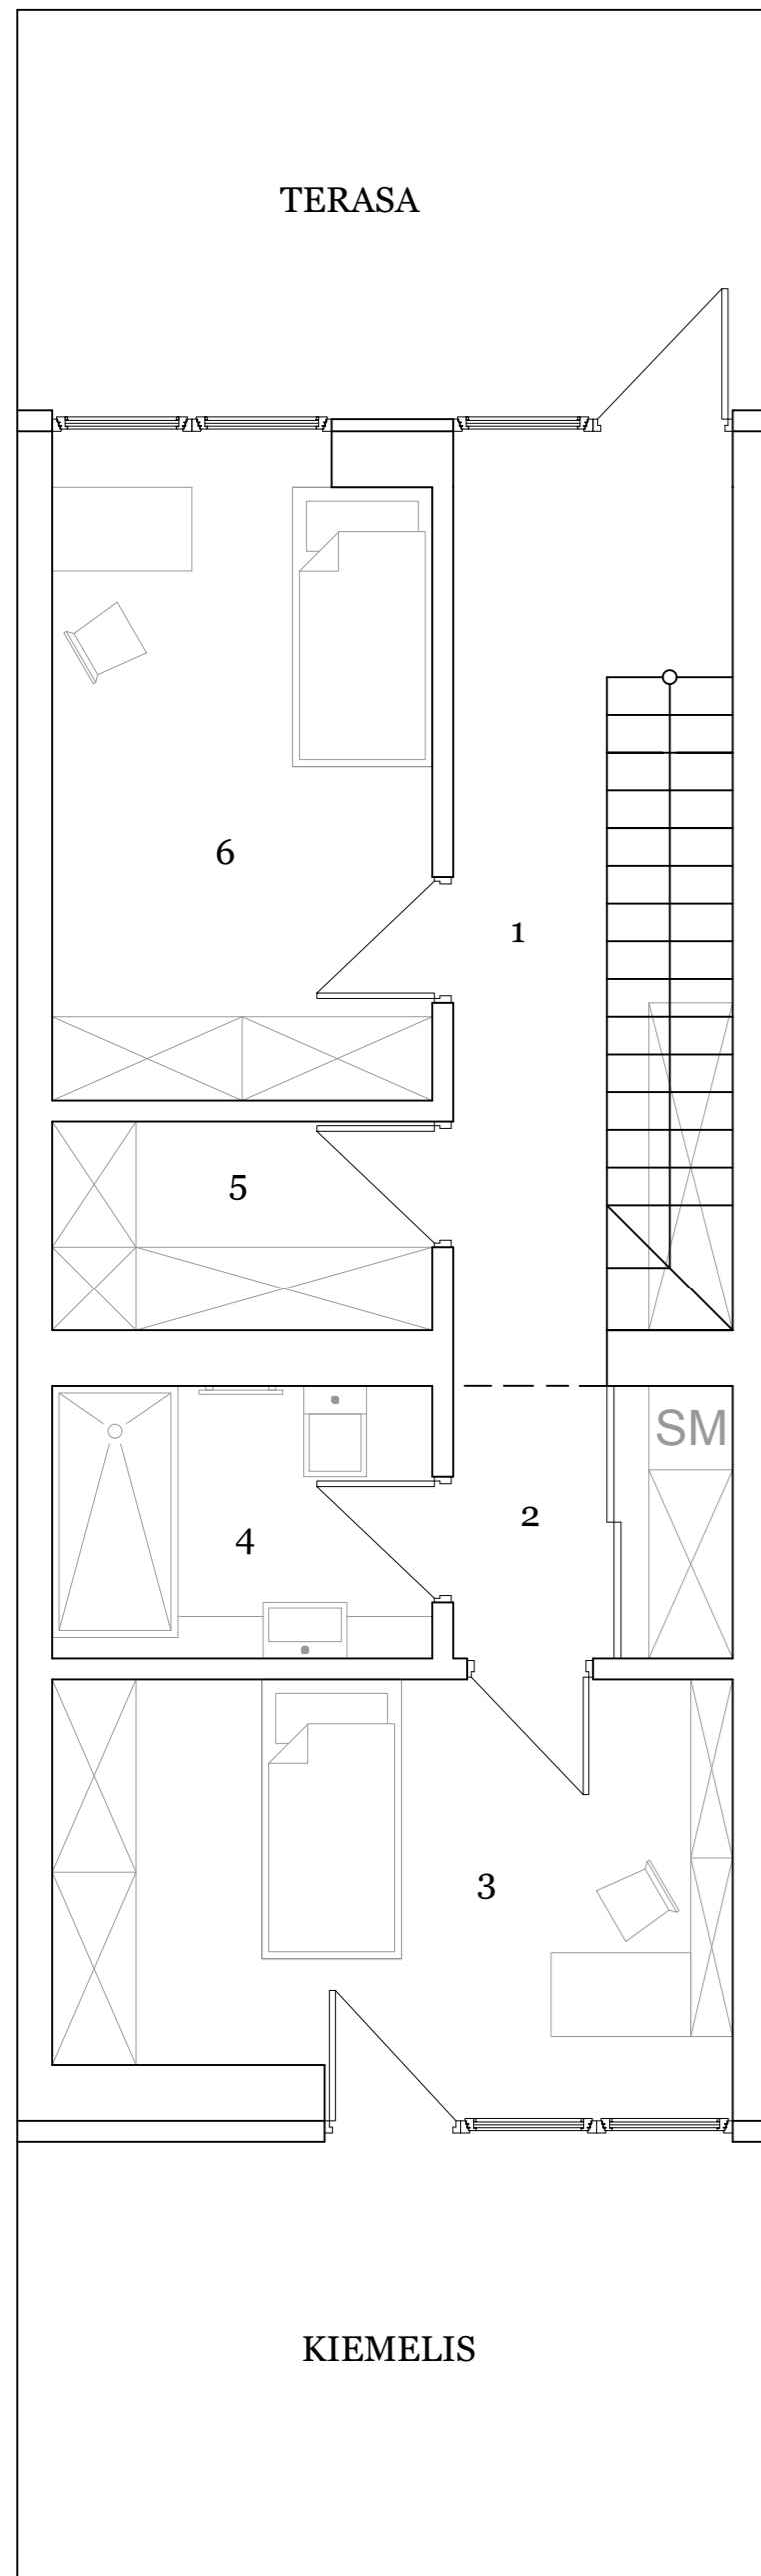

2 aukštas

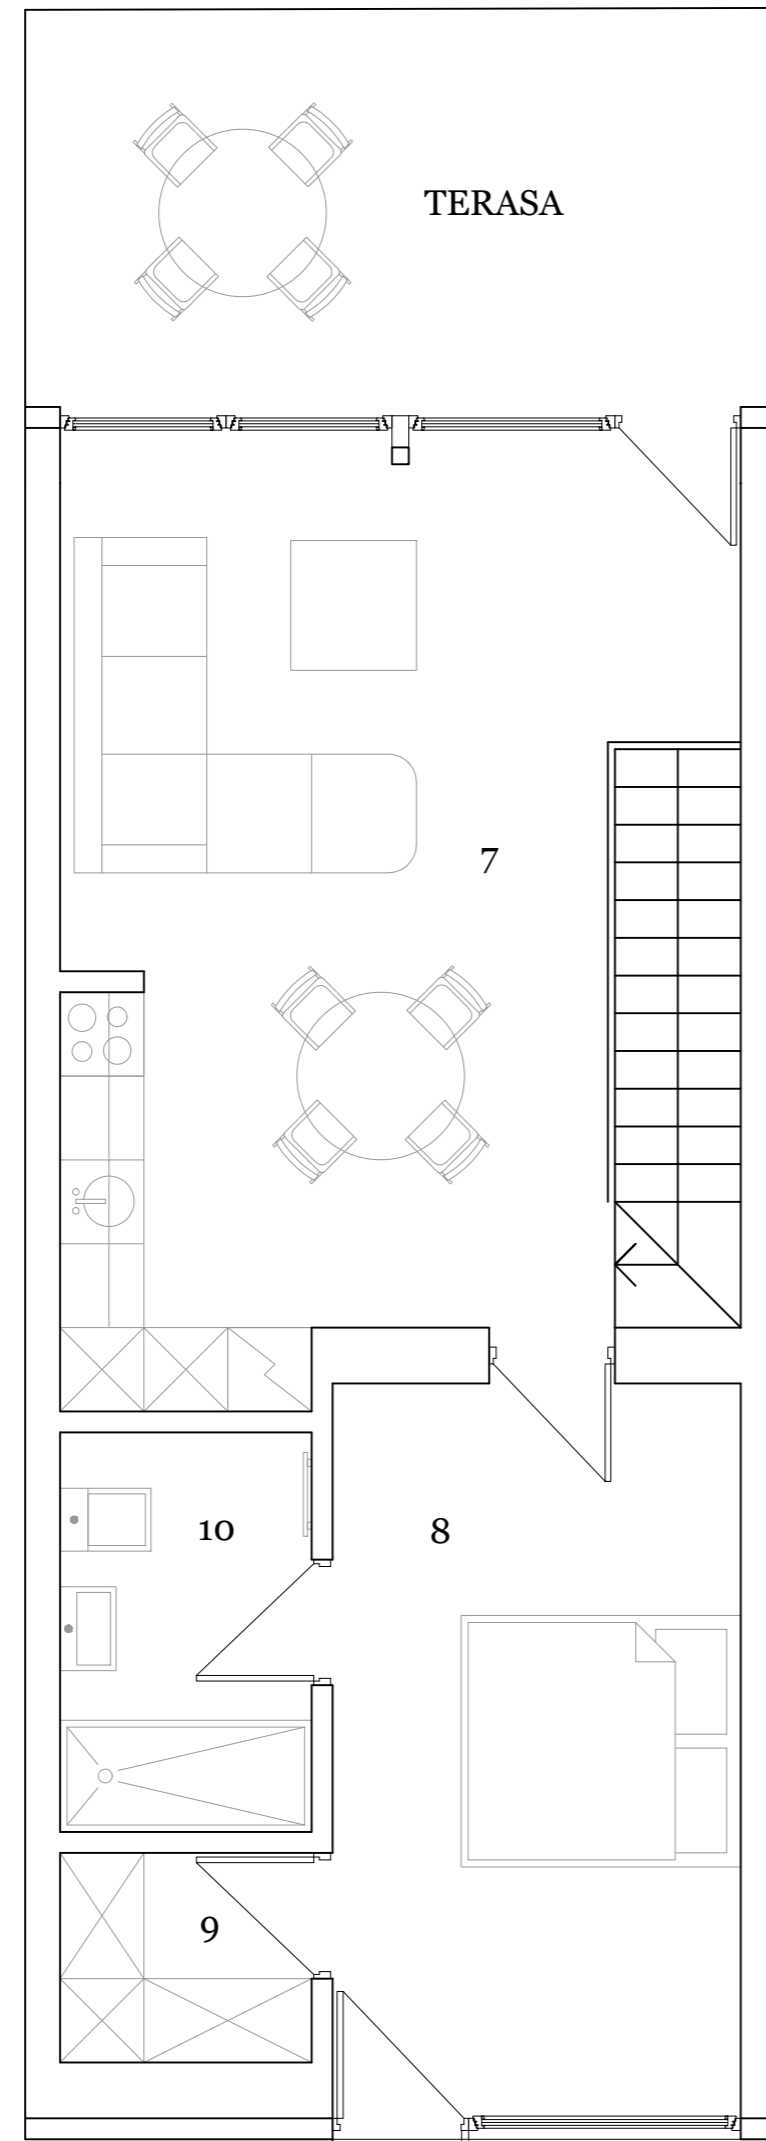

Vieta sklype



AUKŠTAS	1 + 2 iš 2
1. KORIDORIUS	10.42
2. KORIDORIUS	3.82
3. KAMBARYS	14.29
4. VONIOS KAMBARYS	5.38
5. PAGALBINĖ PATALPA	4.42
6. KAMBARYS	12.79
7. SVETAINĖ IR VIRTUVĖ	28.19
8. KAMBARYS	15.16
9. DRABUŽINĖ	2.74
10. VONIOS KAMBARYS	5.18
BENDRAS PLOTAS: 102.39 m²	
+ TERASA	14.50
+ KIEMELIS	12.82
+ TERASA	14.56

*Pastaba: Į buto kainą įeina 1 parkavimo vieta kieme.