


KETURIŲ KAMBARIŲ BUTAS: 103,63 m²

Prieplaukos g. 6-1, Kačerginė

KAINA SU DALINE APDAILA: 159 363 Eur

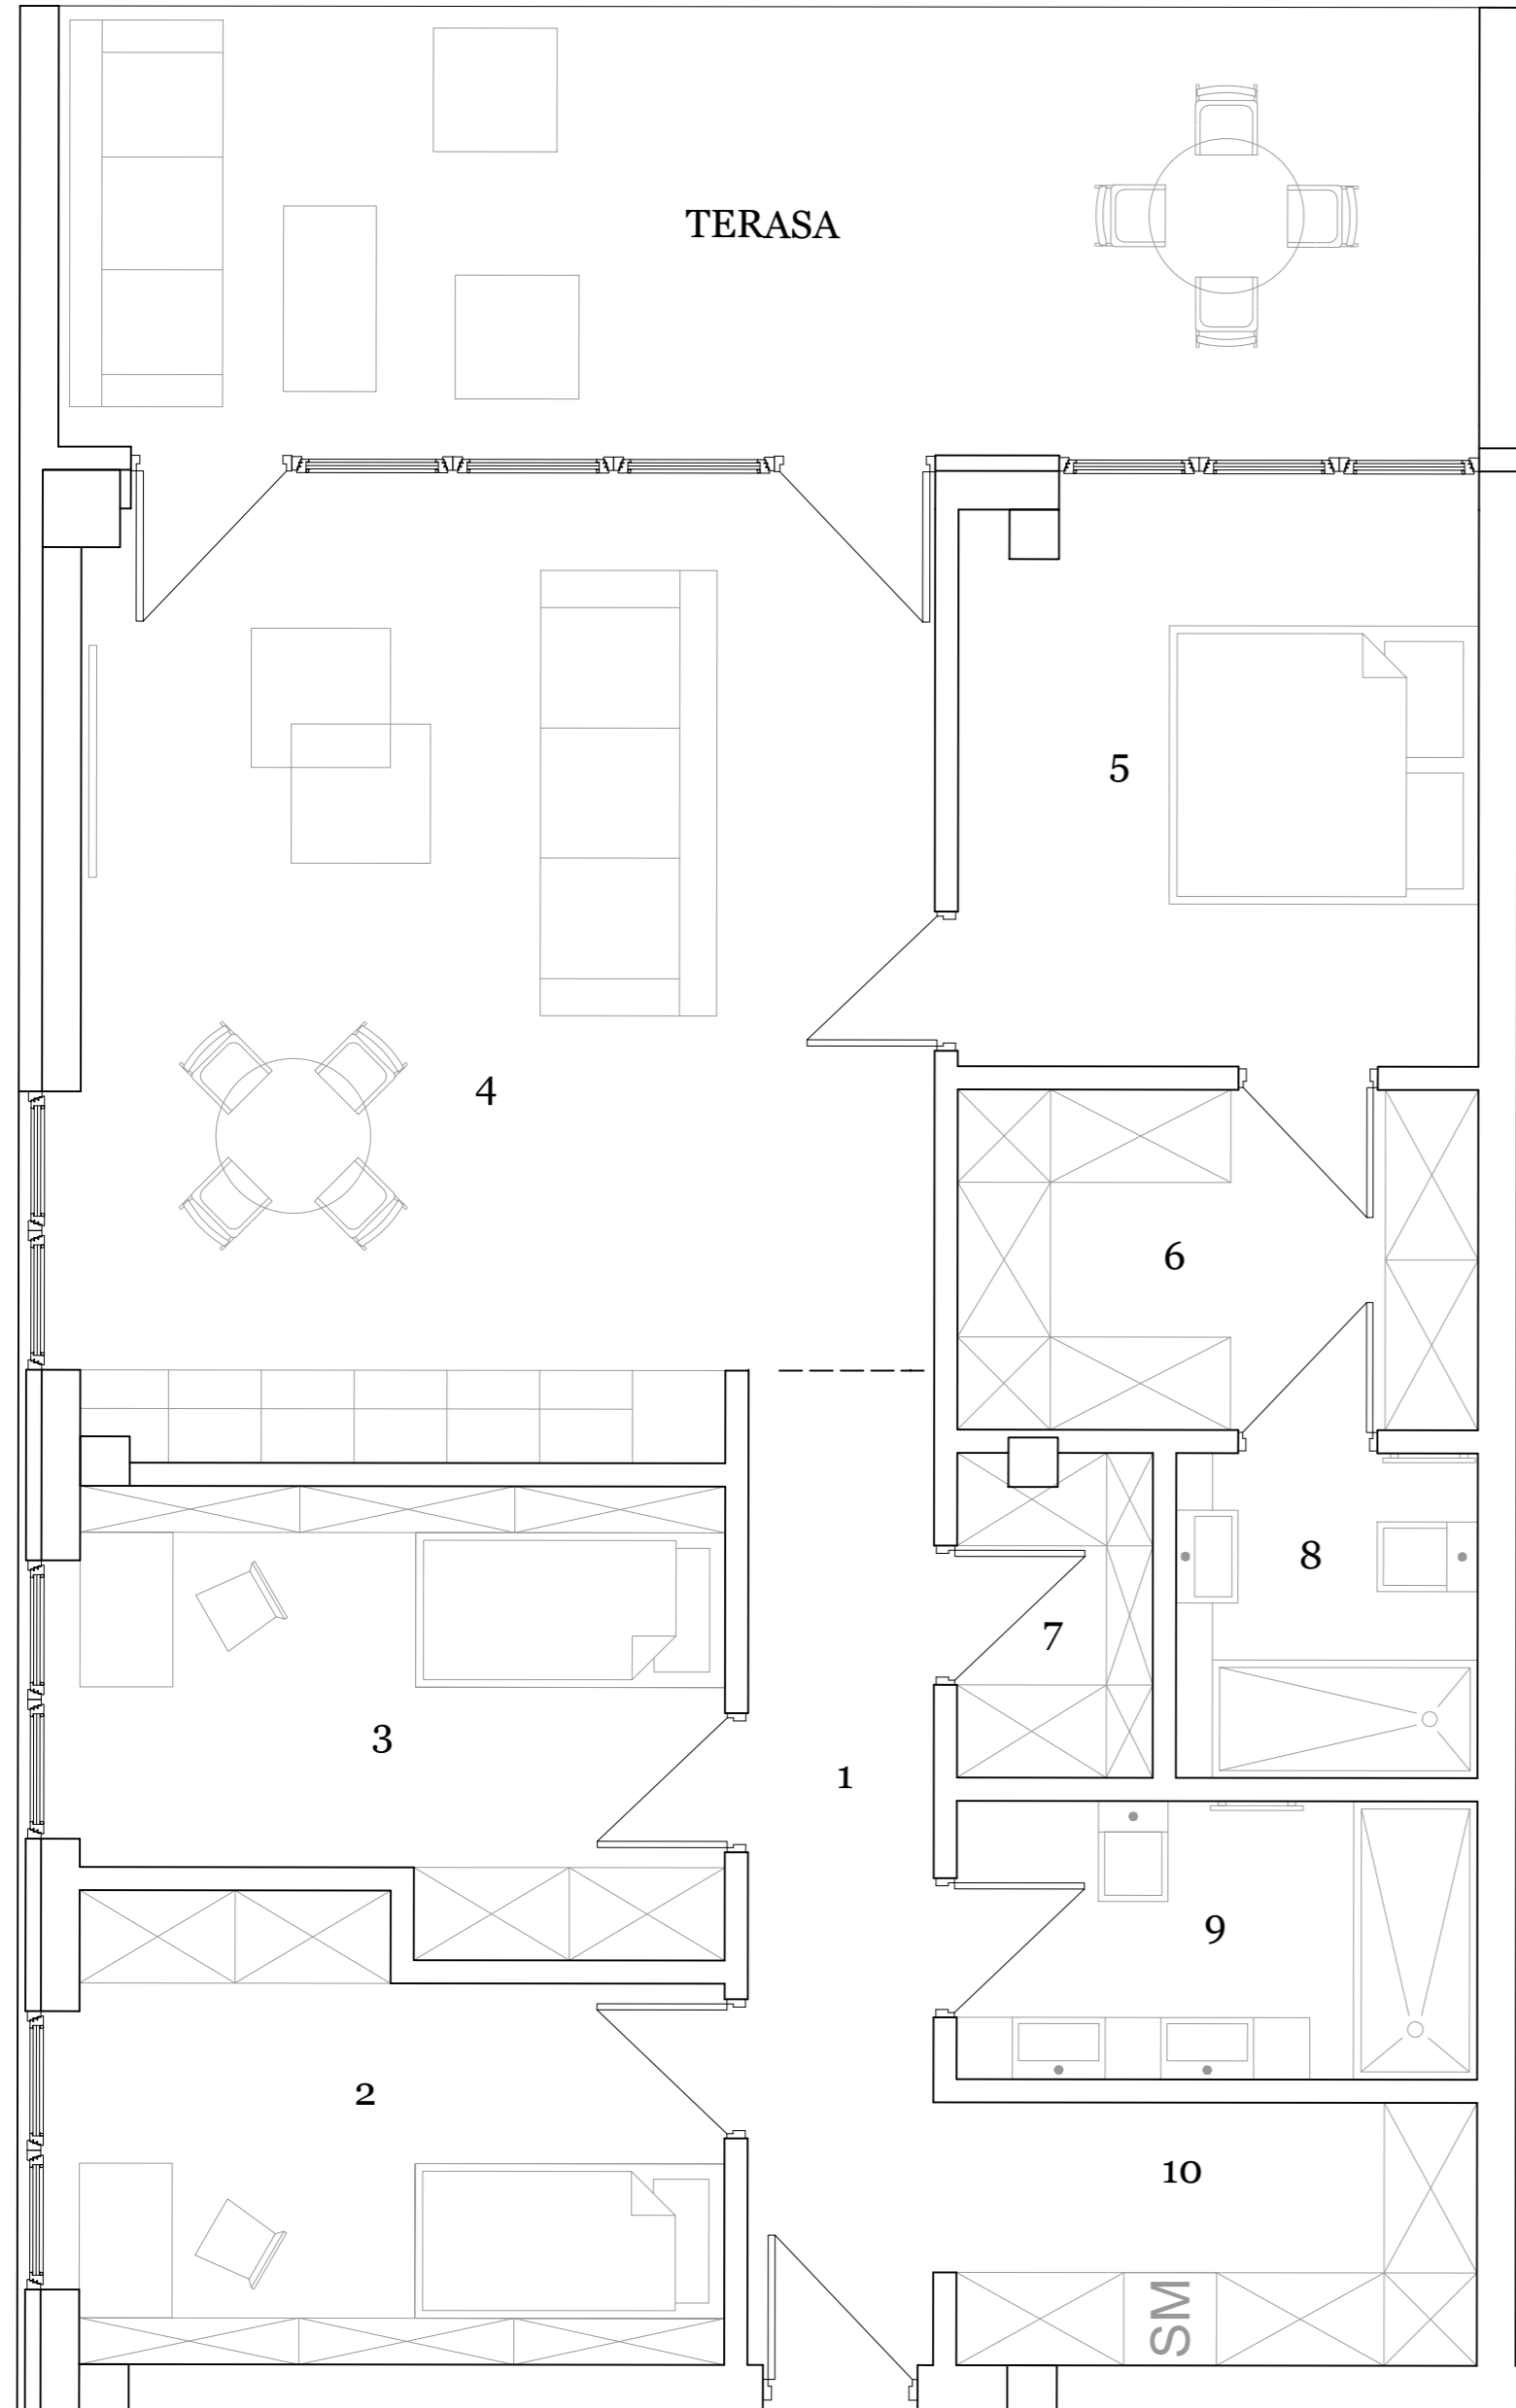

Vieta sklype



AUKŠTAS	1 iš 1
1. KORIDORIUS	7.62
2. KAMBARYS	10.65
3. KAMBARYS	10.79
4. SVETAINĖ IR VIRTUVĖ	34.22
5. MIEGAMASIS	13.39
6. DRABUŽINĖ	7.58
7. DRABUŽINĖ	2.81
8. VONIOS KAMBARYS	4.43
9. VONIOS KAMBARYS	6.33
10. DRABUŽINĖ	5.81
BENDRAS PLOTAS: 103.63 m²	
+ TERASA	19.28

*Pastaba: Į buto kainą įeina 1 parkavimo vieta kieme.