


# KETURIŲ KAMBARIŲ BUTAS: 105,49 m<sup>2</sup>

Priepļaukos g. 6-2, Kačerginė

**KAINA SU DALINE APDAILA: 169 549 Eur**

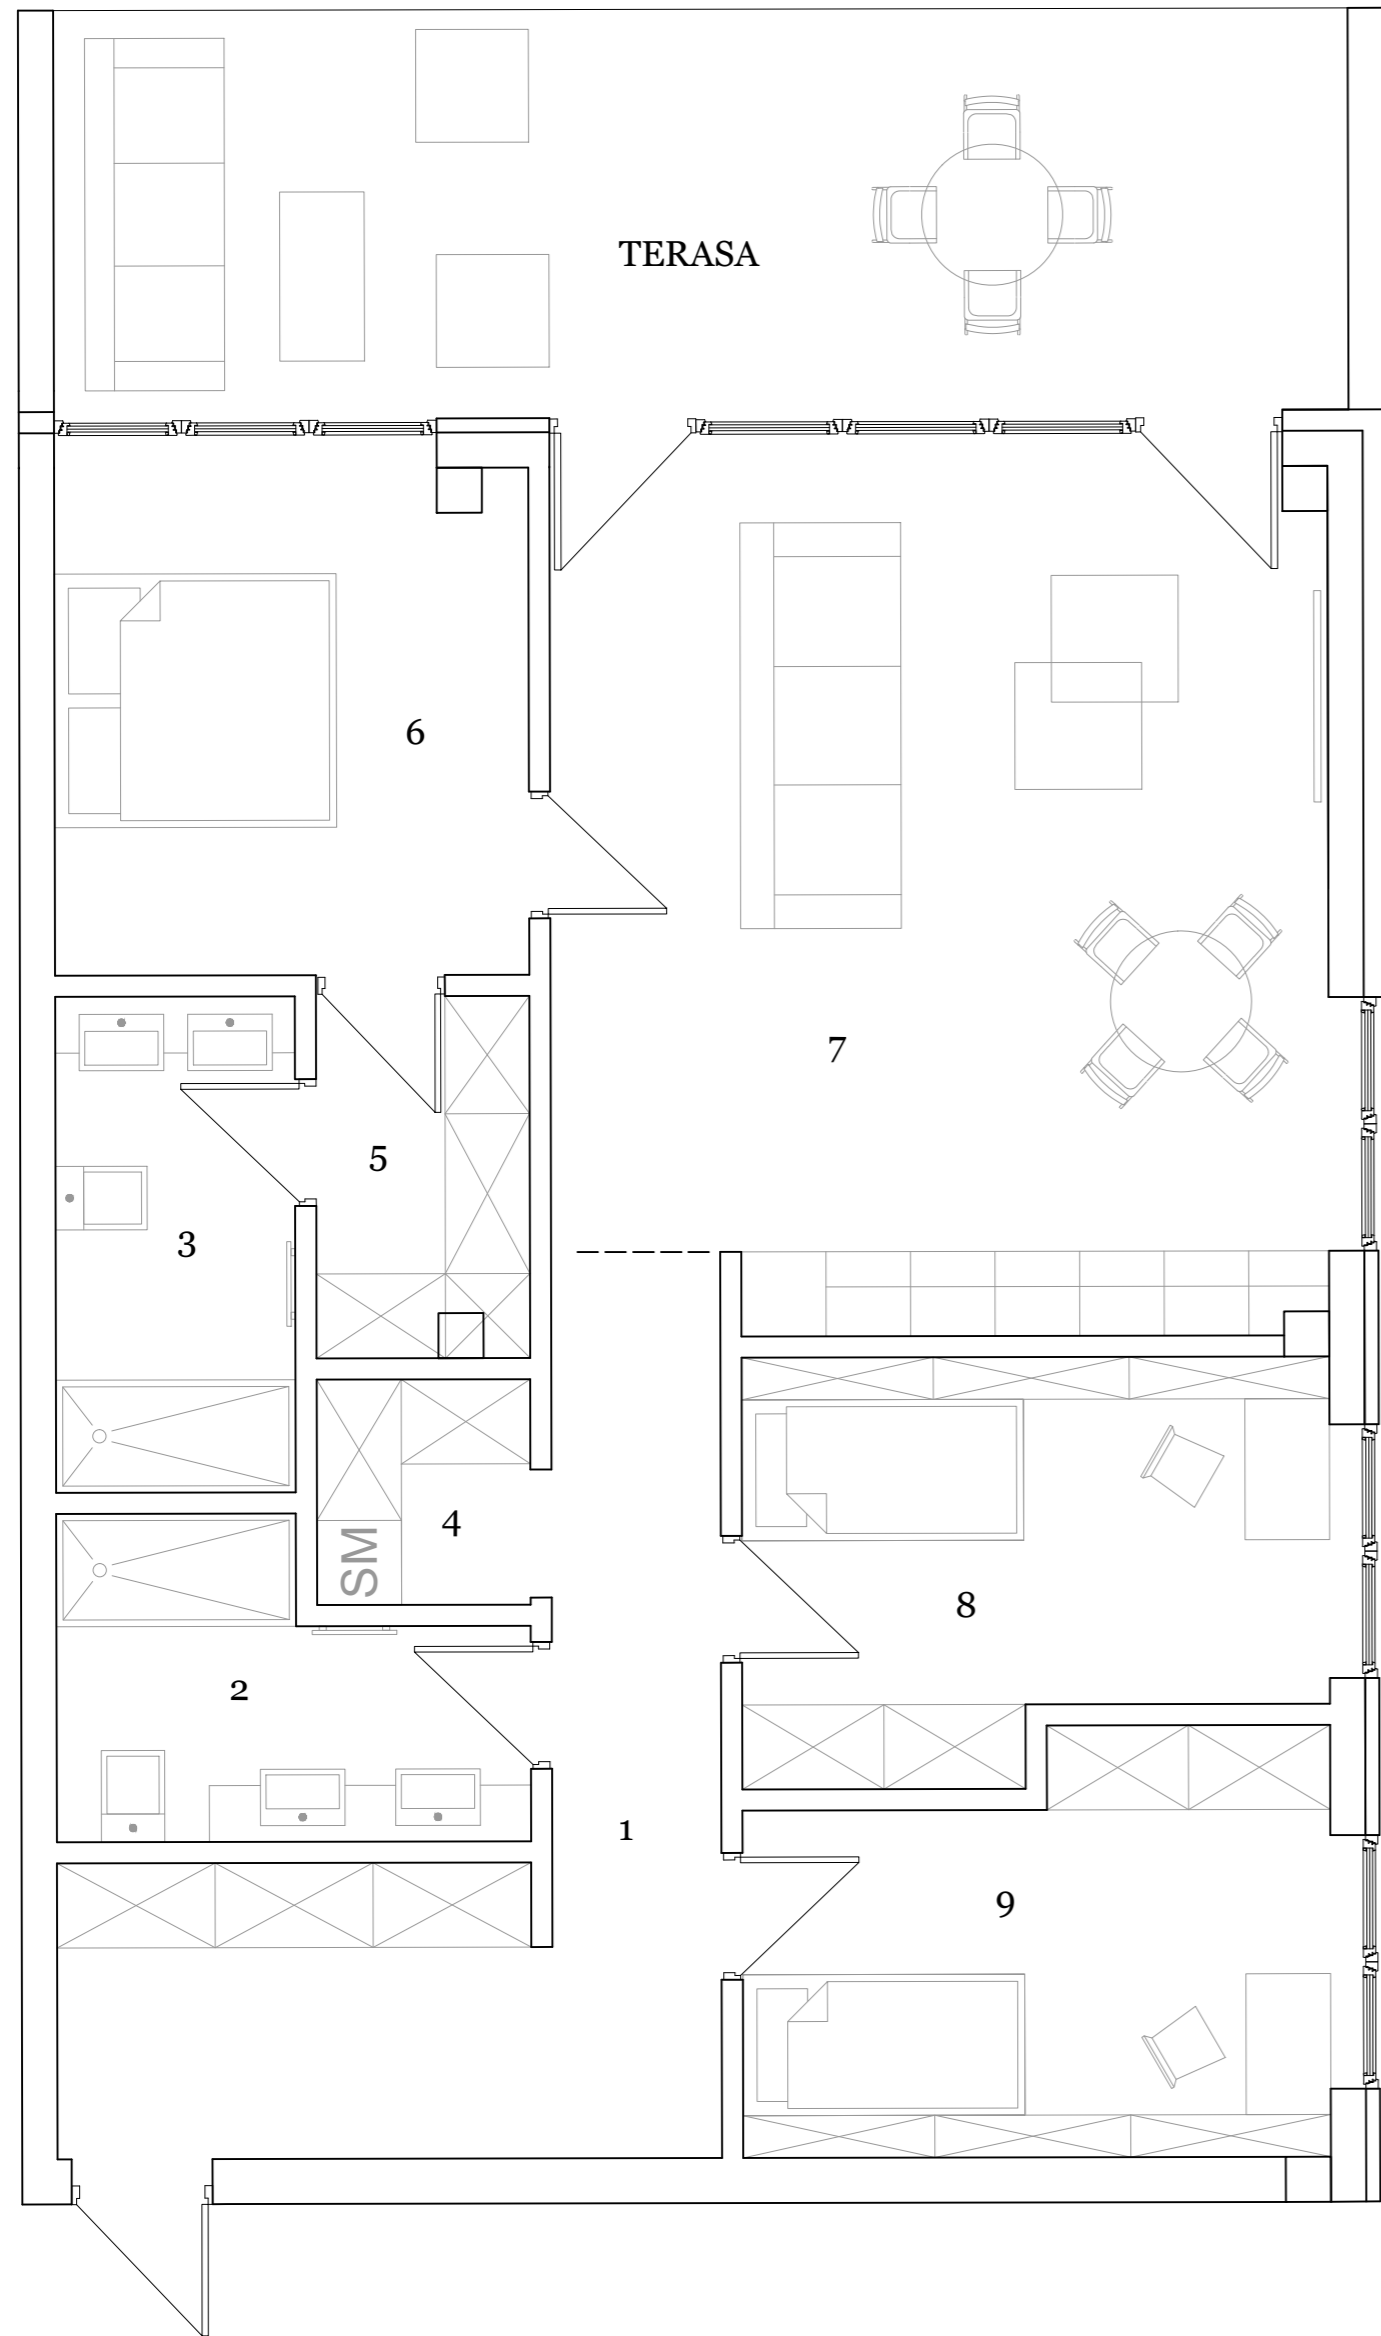

Vieta sklype



AUKŠTAS	1 iš 1
1. KORIDORIUS	14.78
2. VONIOS KAMBARYS	6.48
3. VONIOS KAMBARYS	5.90
4. DRABUŽINĖ	2.75
5. DRABUŽINĖ	3.73
6. KAMBARYS	13.10
7. SVETAINĖ IR VIRTUVĖ	35.17
8. KAMBARYS	11.86
9. MIEGAMASIS	11.72
<b>BENDRAS PLOTAS: 105.49 m<sup>2</sup></b>	
+ TERASA	19.28

\*Pastaba: Į buto kainą įeina 1 parkavimo vieta kieme.