


# KETURIŲ KAMBARIŲ BUTAS: 108,42 m<sup>2</sup>

Priepilaukos g. 6-4, Kačerginė

**KAINA SU DALINE APDAILA: 169 842 Eur**

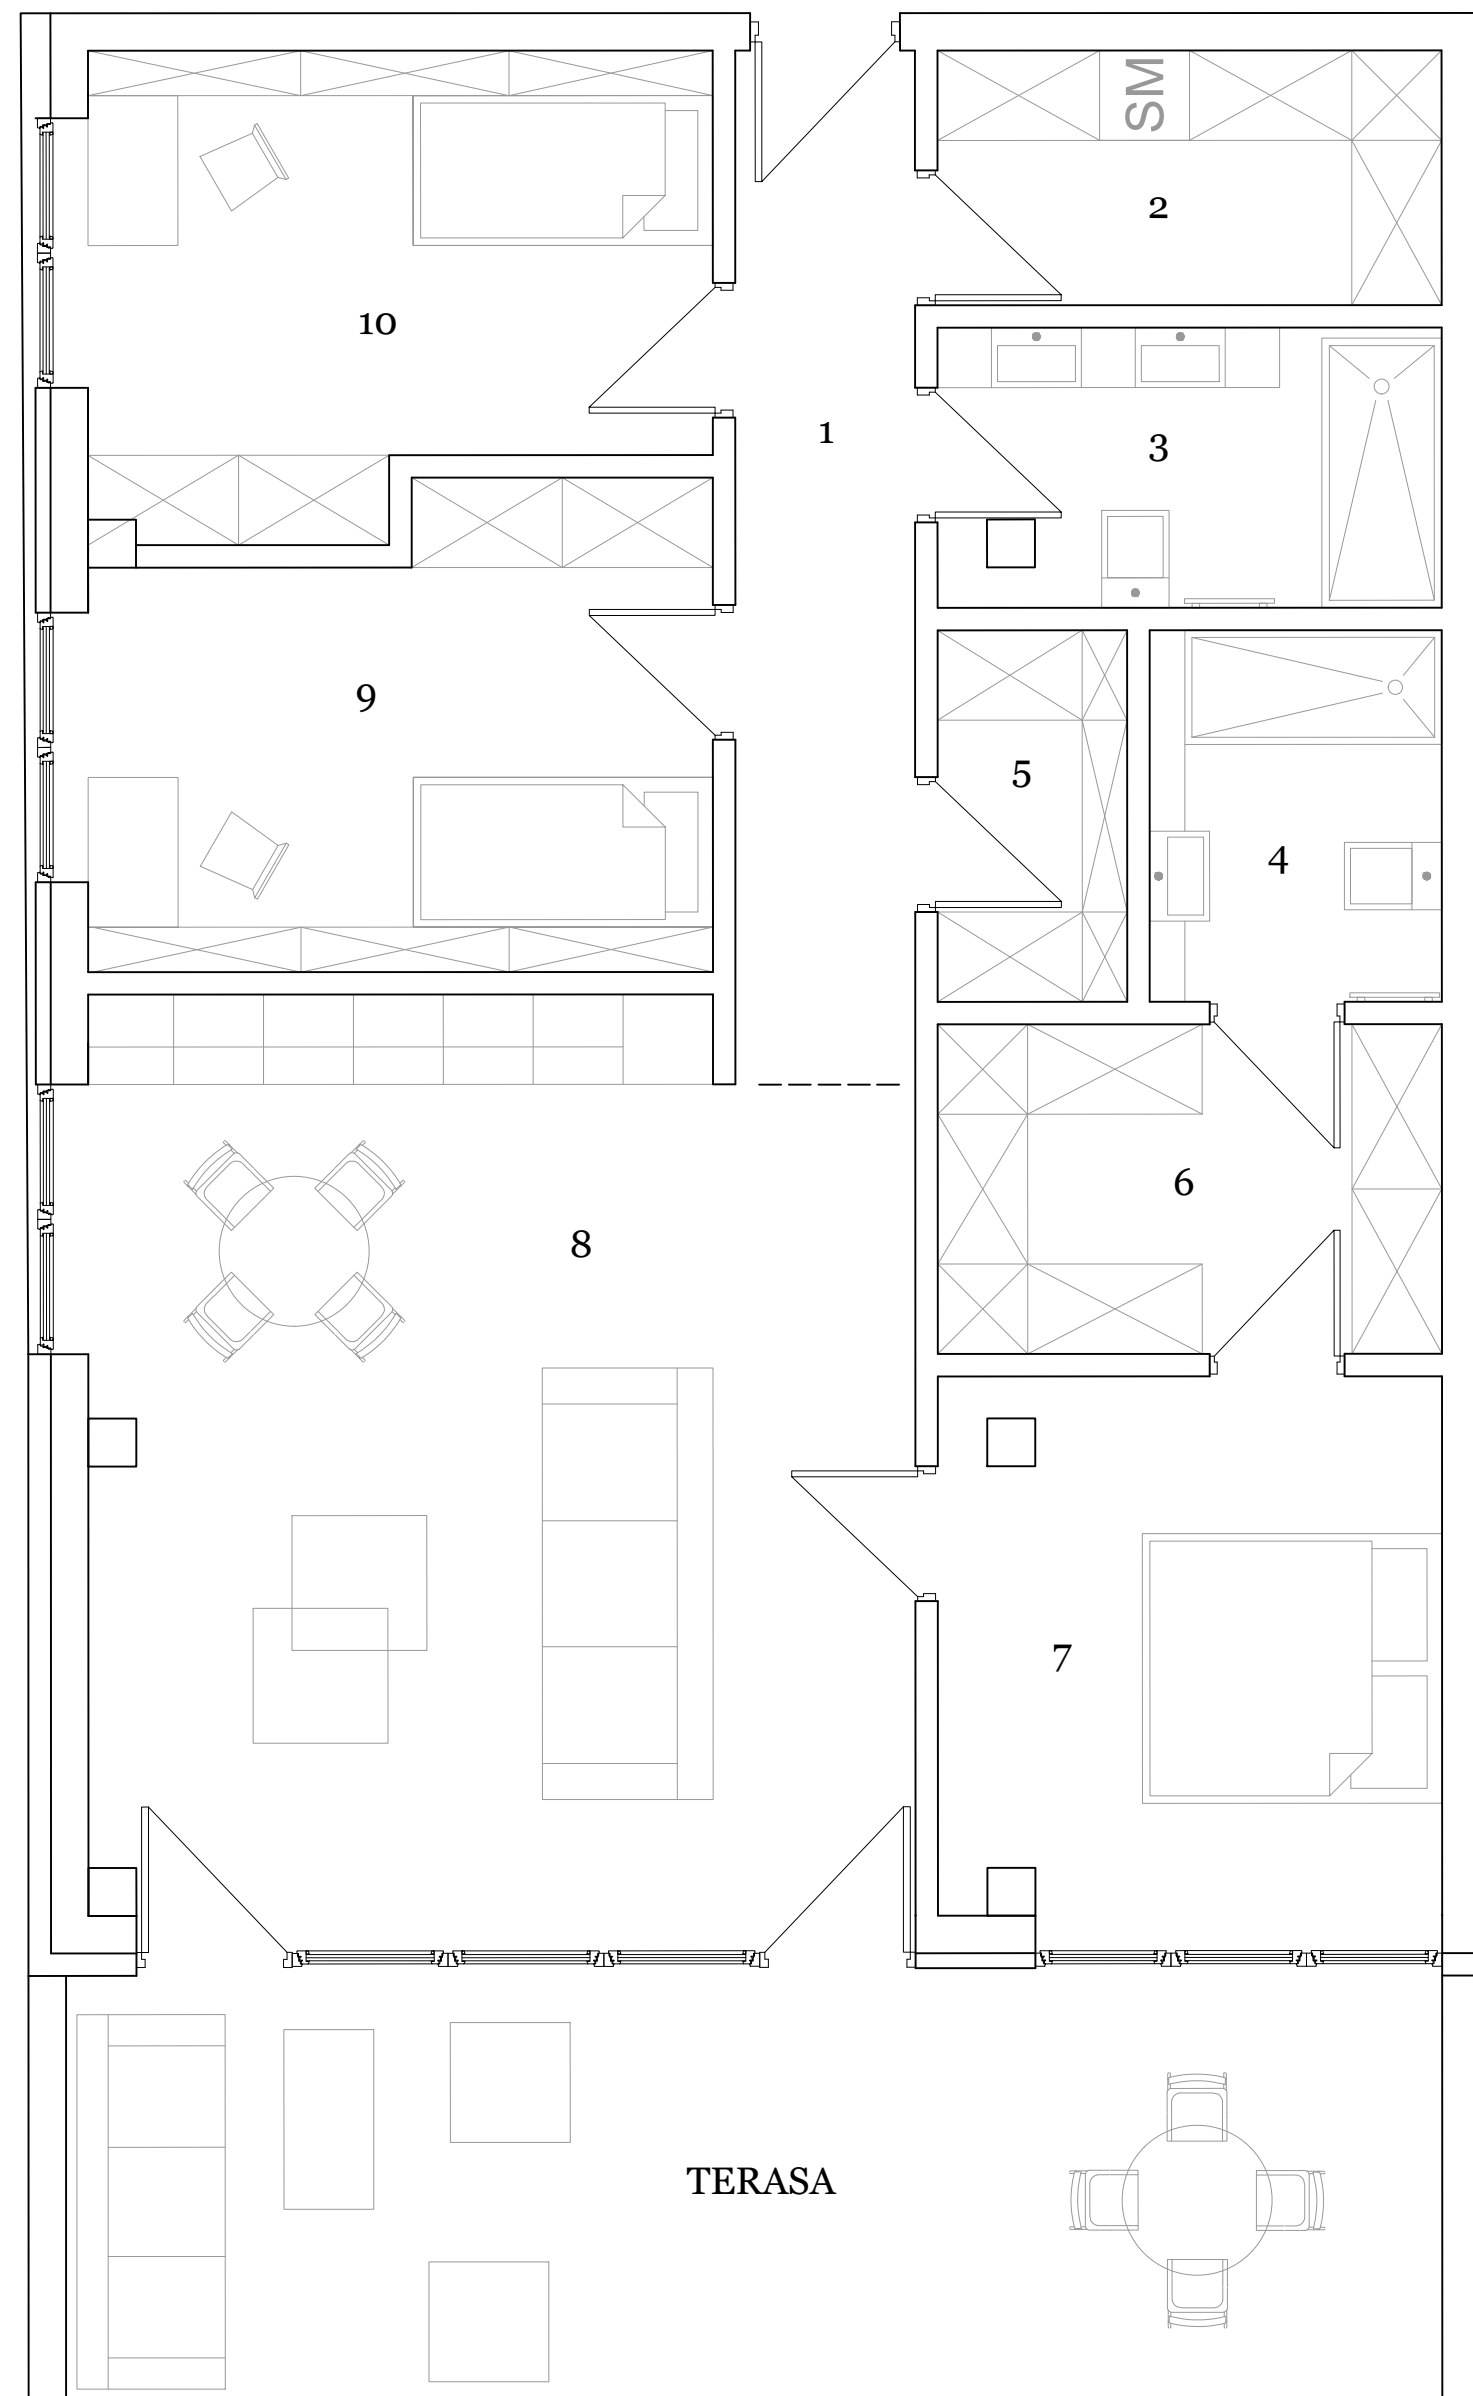

Vieta sklype



AUKŠTAS	1 iš 1
1. KORIDORIUS	8.13
2. DRABUŽINĖ	5.85
3. VONIOS KAMBARYS	6.32
4. VONIOS KAMBARYS	5.18
5. DRABUŽINĖ	3.16
6. DRABUŽINĖ	7.56
7. MIEGAMASIS	13.48
8. SVETAINĖ IR VIRTUVĖ	33.97
9. KAMBARYS	12.56
10. KAMBARYS	12.21
<b>BENDRAS PLOTAS: 108.42 m<sup>2</sup></b>	
+ TERASA	27.47

\*Pastaba: Į buto kainą įeina 1 parkavimo vieta kieme.